

00

PROYECTO:

Formación de boxes
infecciosos

DESCRIPCIÓN:

SITUACIÓN :
HCV Montaña Cardones
Arucas

PROMOTOR :

Universidad de Las
Palmas de Gran Canaria

FECHA :

Febrero 2015

PLANO:


SITUACIÓN

ESCALA:

A3 1:1.000

PROYECTISTA:

Jaime Rodríguez Gil
Arquitecto col. 3112 COAGC

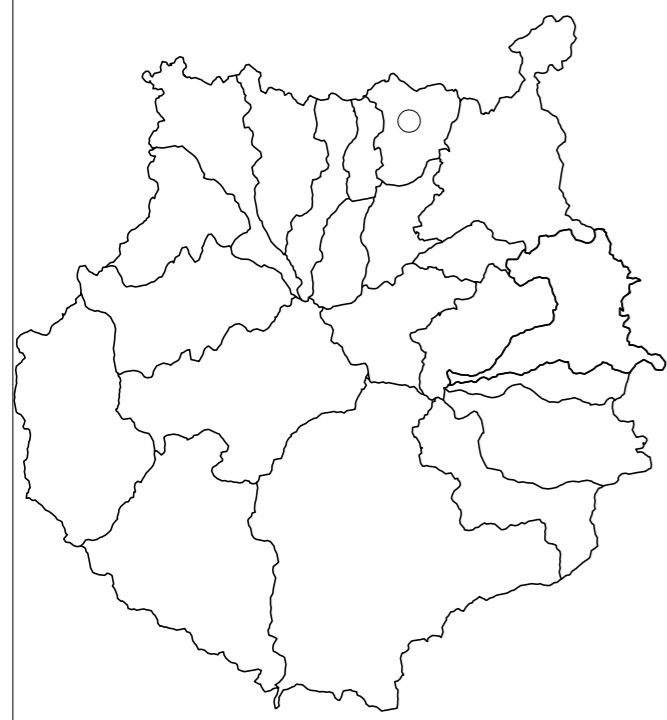

HCV , Montaña Cardones , Arucas



01

PROYECTO:

Formación de boxes infecciosos

DESCRIPCIÓN:

SITUACIÓN :

HCV Montaña Cardones Arucas

PROMOTOR :

Universidad de Las Palmas de Gran Canaria

FECHA :

Febrero 2015


PLANO:

Emplazamiento

LA: A3 1:1.000

PROYECTISTA:

Jaime Rodríguez Gil
Arquitecto col. 3112 COAGC

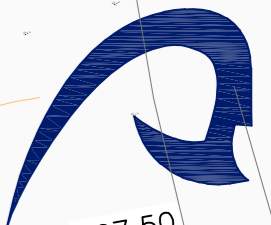

ULPGC



Edificio
Animalario

BoxEq 1
Personal Veter.
BoxEq 1

P

102.50

102.50

105.00

105.00

107.50

107.50

PROYECTO:

Formación de boxes
infecciosos

DESCRIPCIÓN:

SITUACIÓN :
HCV Montaña Cardones
Aruacas

PROMOTOR :
Universidad de Las
Palmas de Gran Canaria

FECHA :
Febrero 2015

PLANO:


PLANTA Y ALZADOS
ACOTADO

ESCALA: A3 1:1.000



PROYECTISTA:

Jaime Rodríguez Gil
Arquitecto col. 3112 COAGC

Alzado trasero


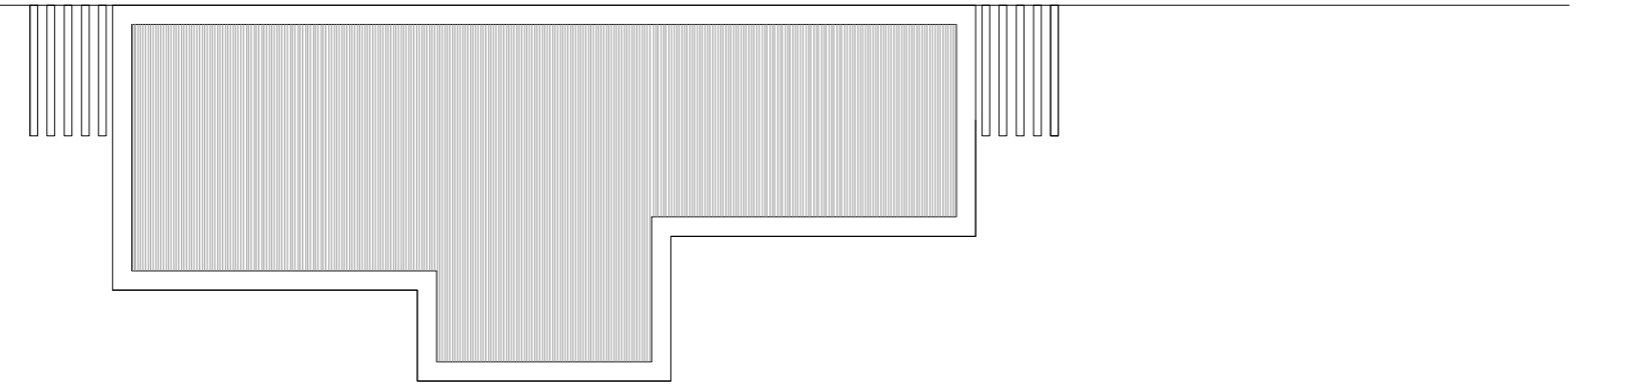


Alzado lateral izdo.

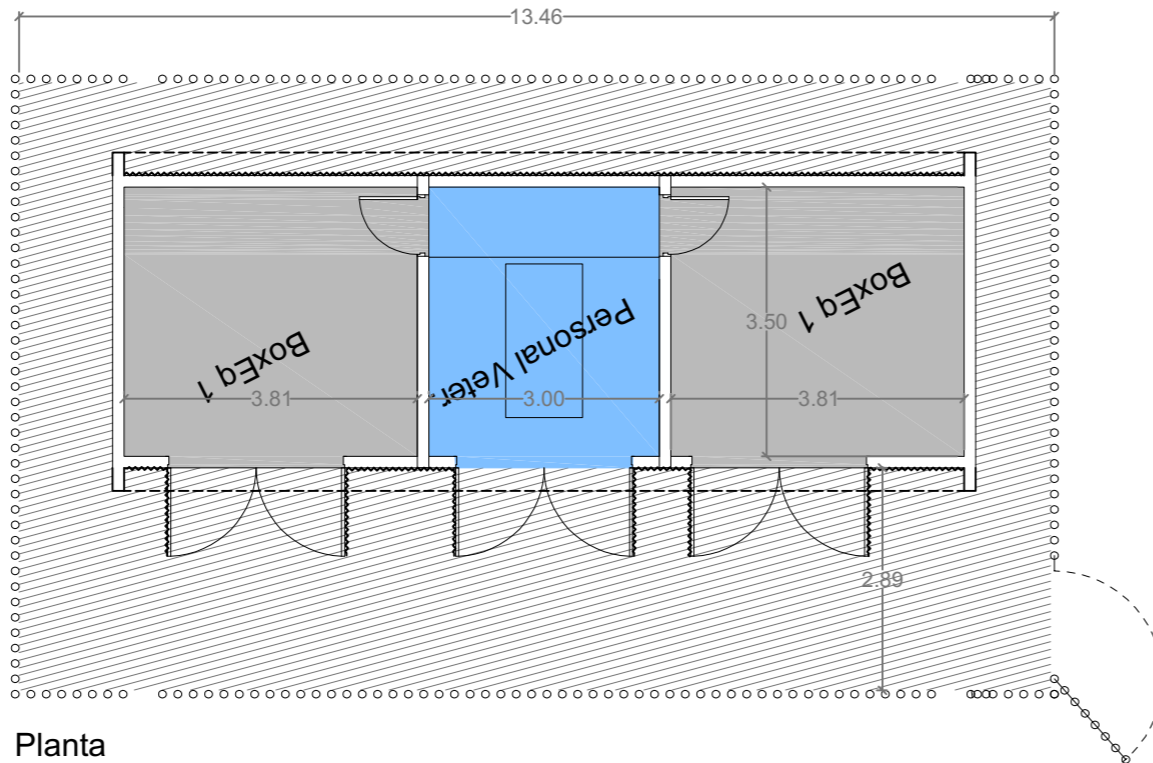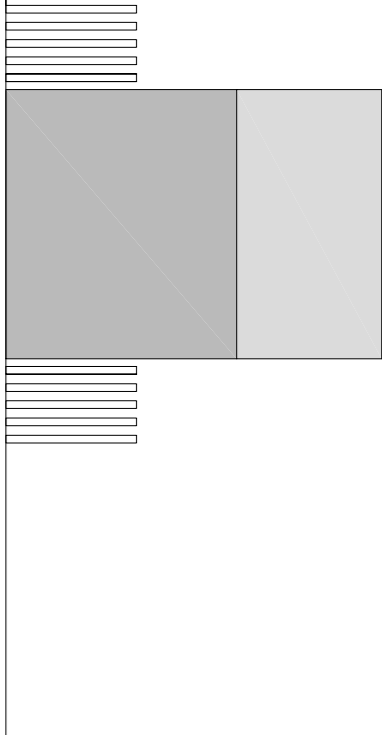

Planta

Alzado lateral dcho.

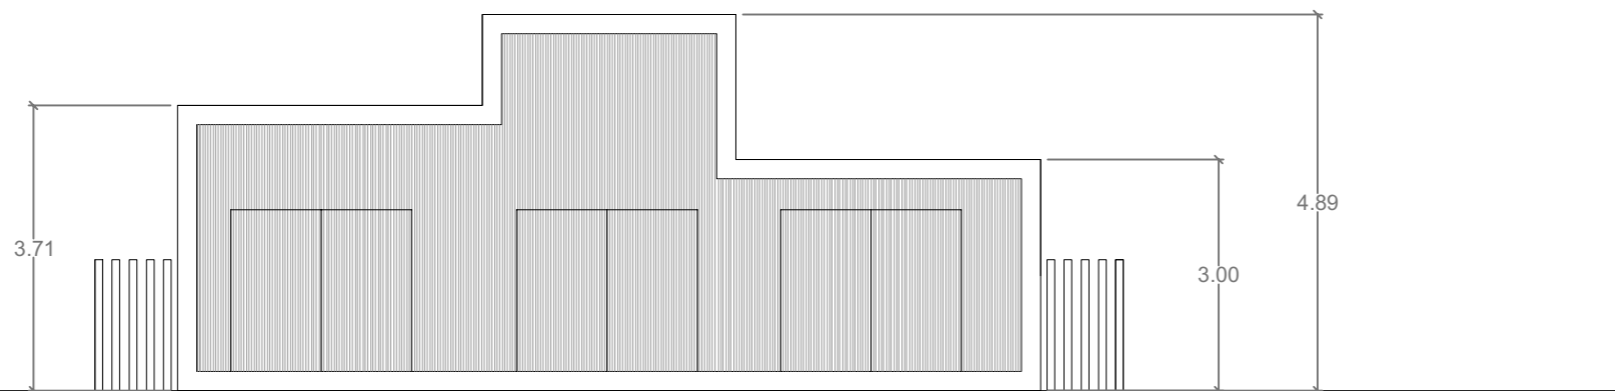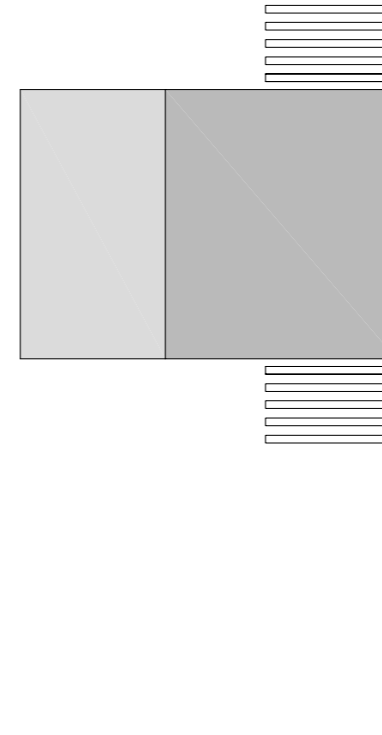

Alzado frontal

03

PROYECTO:

Formación de boxes
infecciosos

DESCRIPCIÓN:

SITUACIÓN :
HCV Montaña Cardones
Arucas

PROMOTOR :
Universidad de Las
Palmas de Gran Canaria

FECHA :
Febrero 2015




PLANO:

INSTALACIONES

ESCALA: A3 1:1.000

PROYECTISTA:

Jaime Rodríguez Gil
Arquitecto col. 3112 COAGC

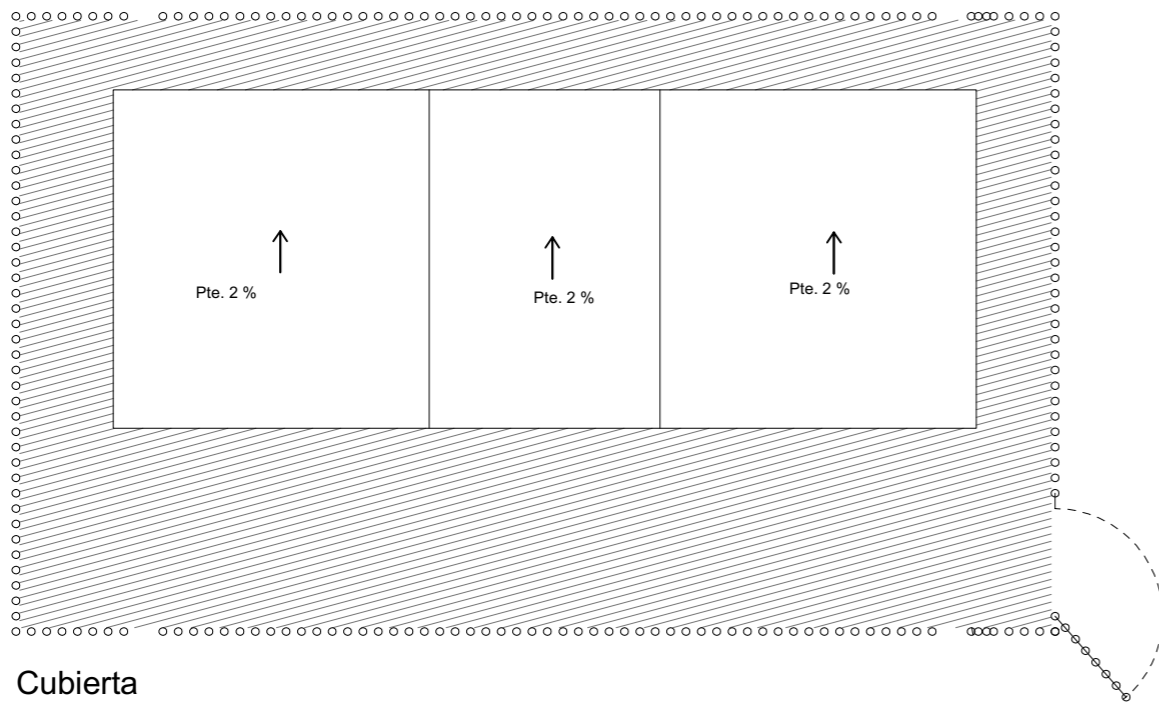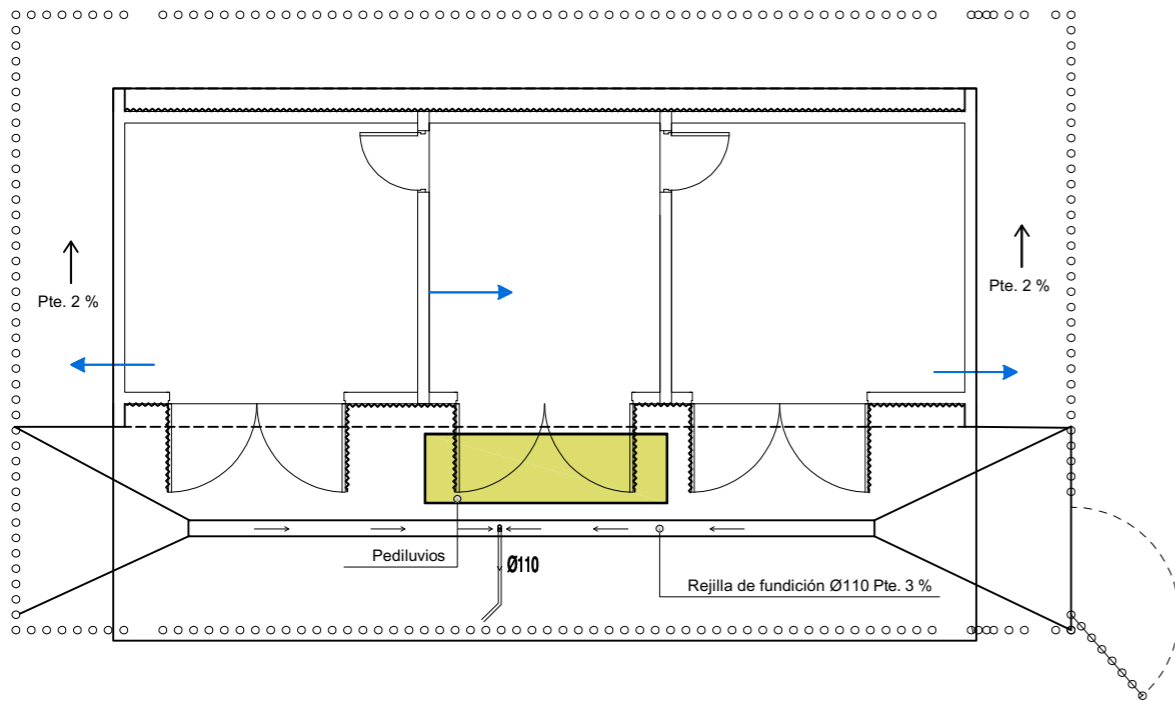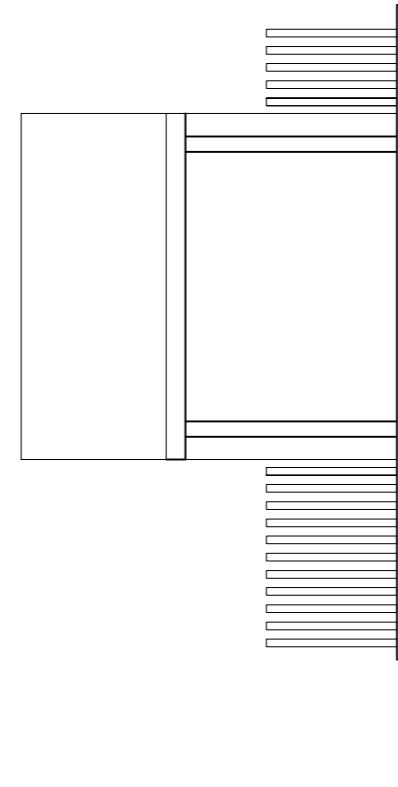

Cubierta

PROYECTO:

Acondicionamiento de espacios para el HCV

DESCRIPCIÓN:

SITUACIÓN :
HCV Montaña Cardones Arucas

PROMOTOR :

Universidad de Las Palmas de Gran Canaria

FECHA :

Febrero 2015


PLANO:

SITUACIÓN

ESCALA: A3 1:1.000


PROYECTISTA:

Jaime Rodríguez Gil
Arquitecto col. 3112 COAGC

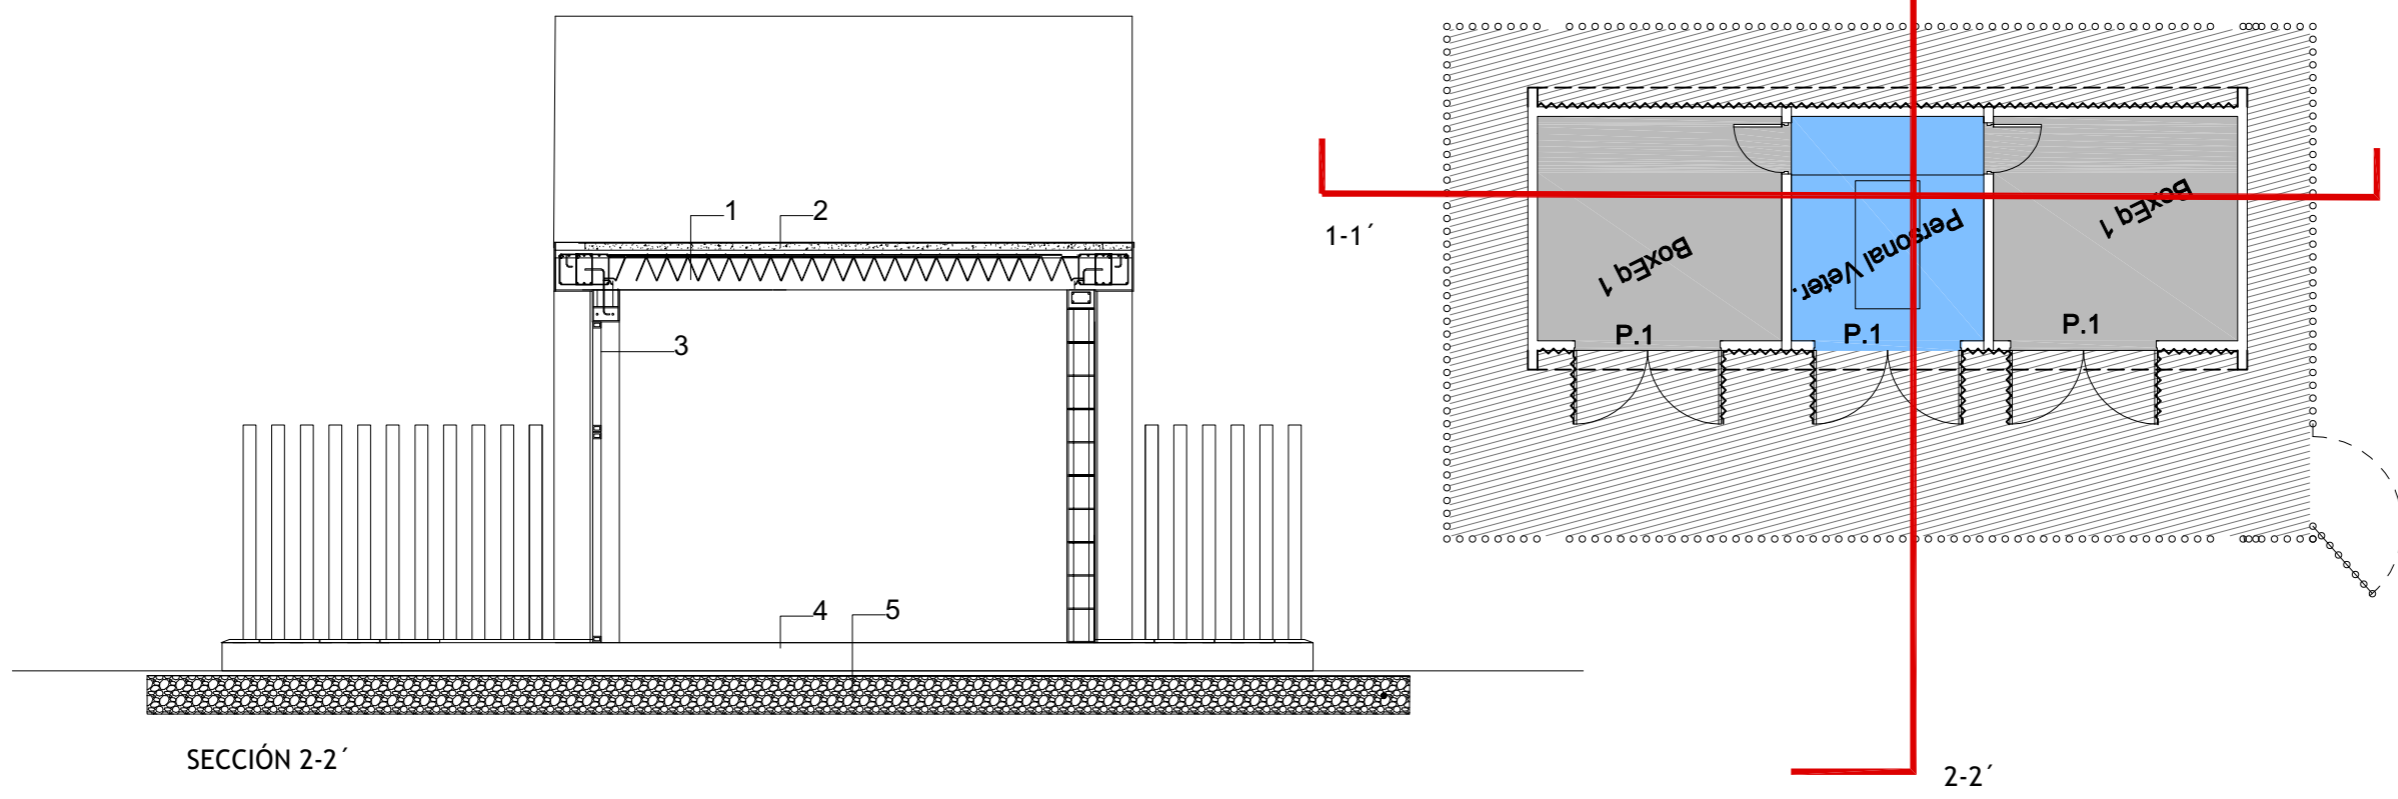


LEYENDA DE MATERIALES

- 1 Pared de BHV 20 cm de fachada
- 2 Plancha de panel lana de roca 30 mm (Sandwich)
- 3 Perfil Metálico Ld 150x200mm

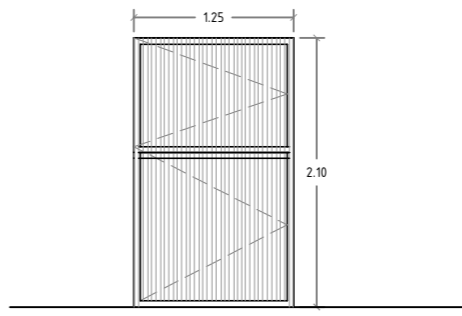

| | | |
|--------------|--|----------|
| Nomenclatura | P.1 | Abatible |
| Unidades | 3 | |
| Material | Puerta compuesta por cuadrillos galvanizados de 50x50mm mas chapa ondulada galvanizada sobrepuesta | |
| Situación | Puerta boxes | |

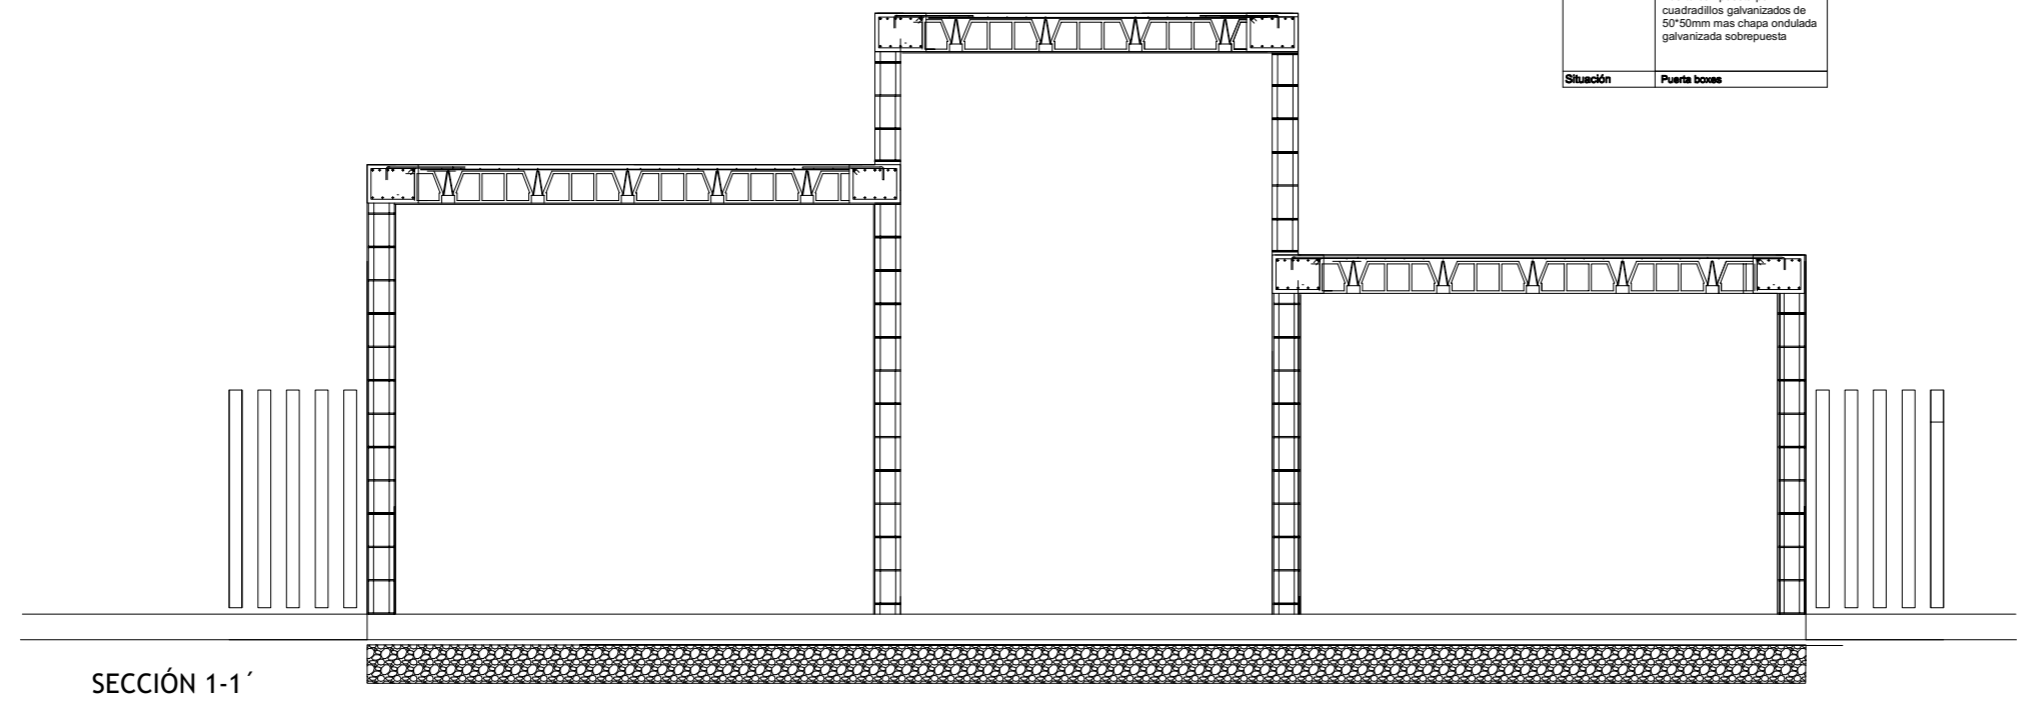

SECCIÓN 1-1'